# 駐車場　平日利用制限（赤色で囲んだ箇所）

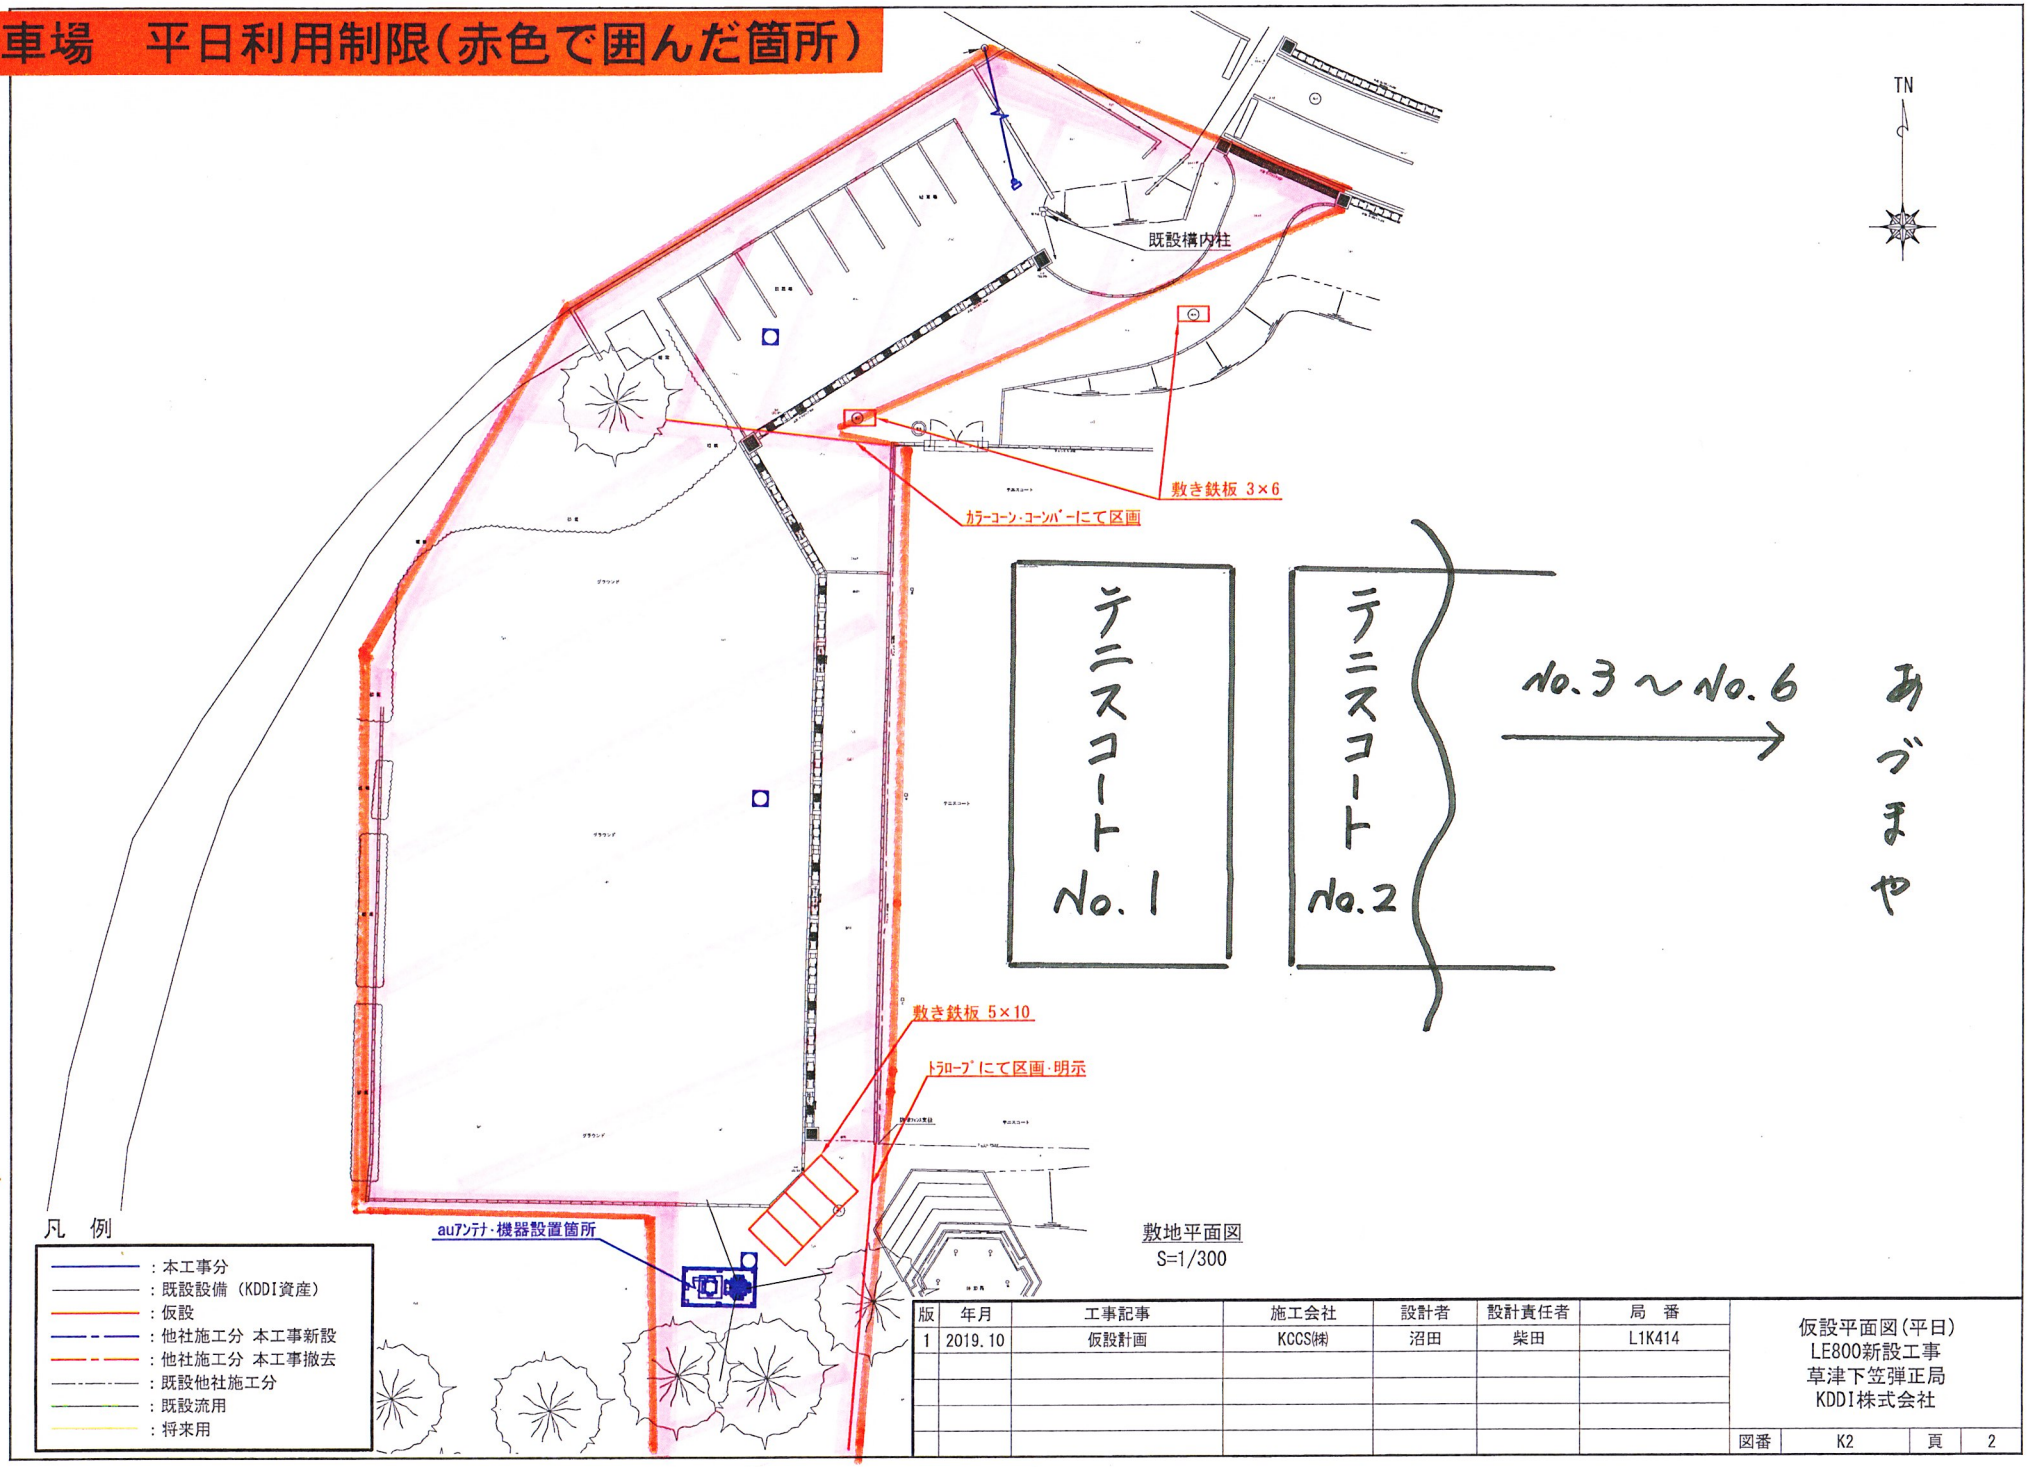


敷地平面図
S=1/300

| 版 | 年月 | 工事記事 | 施工会社 | 設計者 | 設計責任者 | 局　番 |
|---|---|---|---|---|---|---|
| 1 | 2019.10 | 仮設計画 | KCCS㈱ | 沼田 | 柴田 | L1K414 |

仮設平面図（平日）
LE800新設工事
草津下笠弾正局
KDDI株式会社

| 図番 | K2 | 頁 | 2 |
|---|---|---|---|

# 駐車場　休日利用制限（赤色で囲んだ箇所）

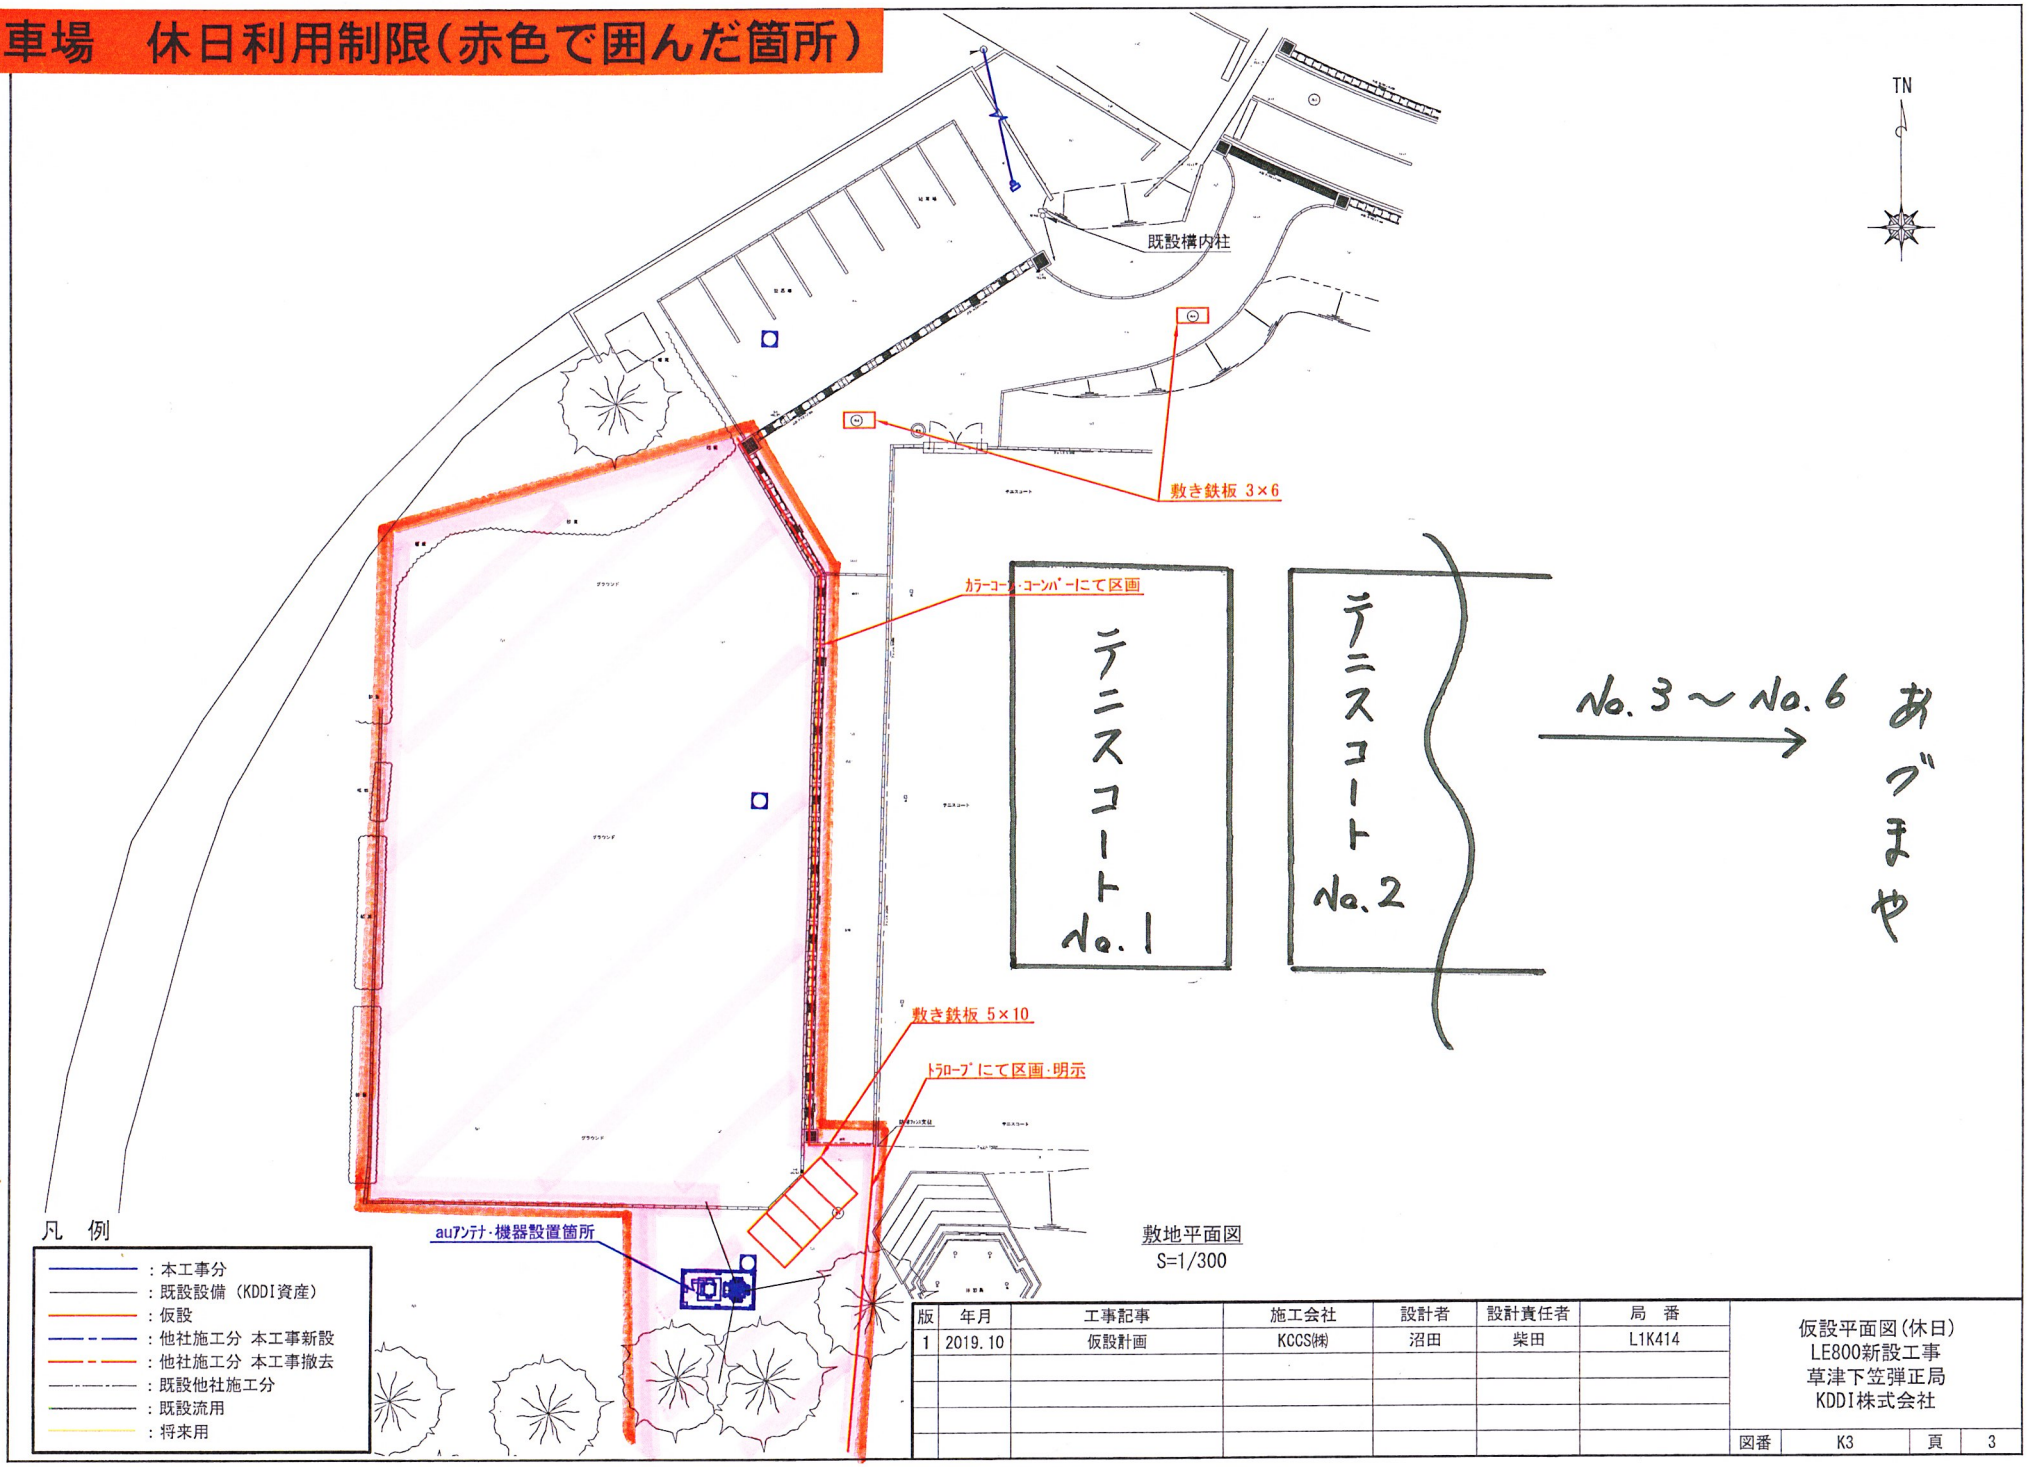


敷地平面図
S=1/300

| 版 | 年月 | 工事記事 | 施工会社 | 設計者 | 設計責任者 | 局　番 |
|---|---|---|---|---|---|---|
| 1 | 2019.10 | 仮設計画 | KCCS㈱ | 沼田 | 柴田 | L1K414 |

仮設平面図（休日）
LE800新設工事
草津下笠弾正局
KDDI株式会社

| 図番 | K3 | 頁 | 3 |
|---|---|---|---|